


Technical drawing of a window profile with dimensions and labels. The profile is shown in a cross-section view, with dimensions in millimeters (mm) indicated by arrows and numbers. The profile is labeled with the following part numbers:

- WPW 5134
- WPW 5133
- WPW 5004
- WPW 5003
- WPW 5002
- WPW 5001
- WPW 5025
- WPW 5024
- WPW 5023


The dimensions are as follows:

- Overall width: 50 mm
- Overall height: 215 mm
- Top section height: 163 mm
- Section height: 138 mm
- Section height: 113 mm
- Section height: 88 mm
- Section height: 63 mm
- Section height: 38 mm
- Section height: 90 mm
- Section height: 115 mm
- Section height: 140 mm
- Section height: 165 mm
- Section height: 190 mm
- Section height: 215 mm
- Section height: 37 mm
- Section height: 26 mm
- Section height: 9 mm
- Section height: 5 mm

Хоризонтално сечение
horizontal cut/ horizontaler Schnitt

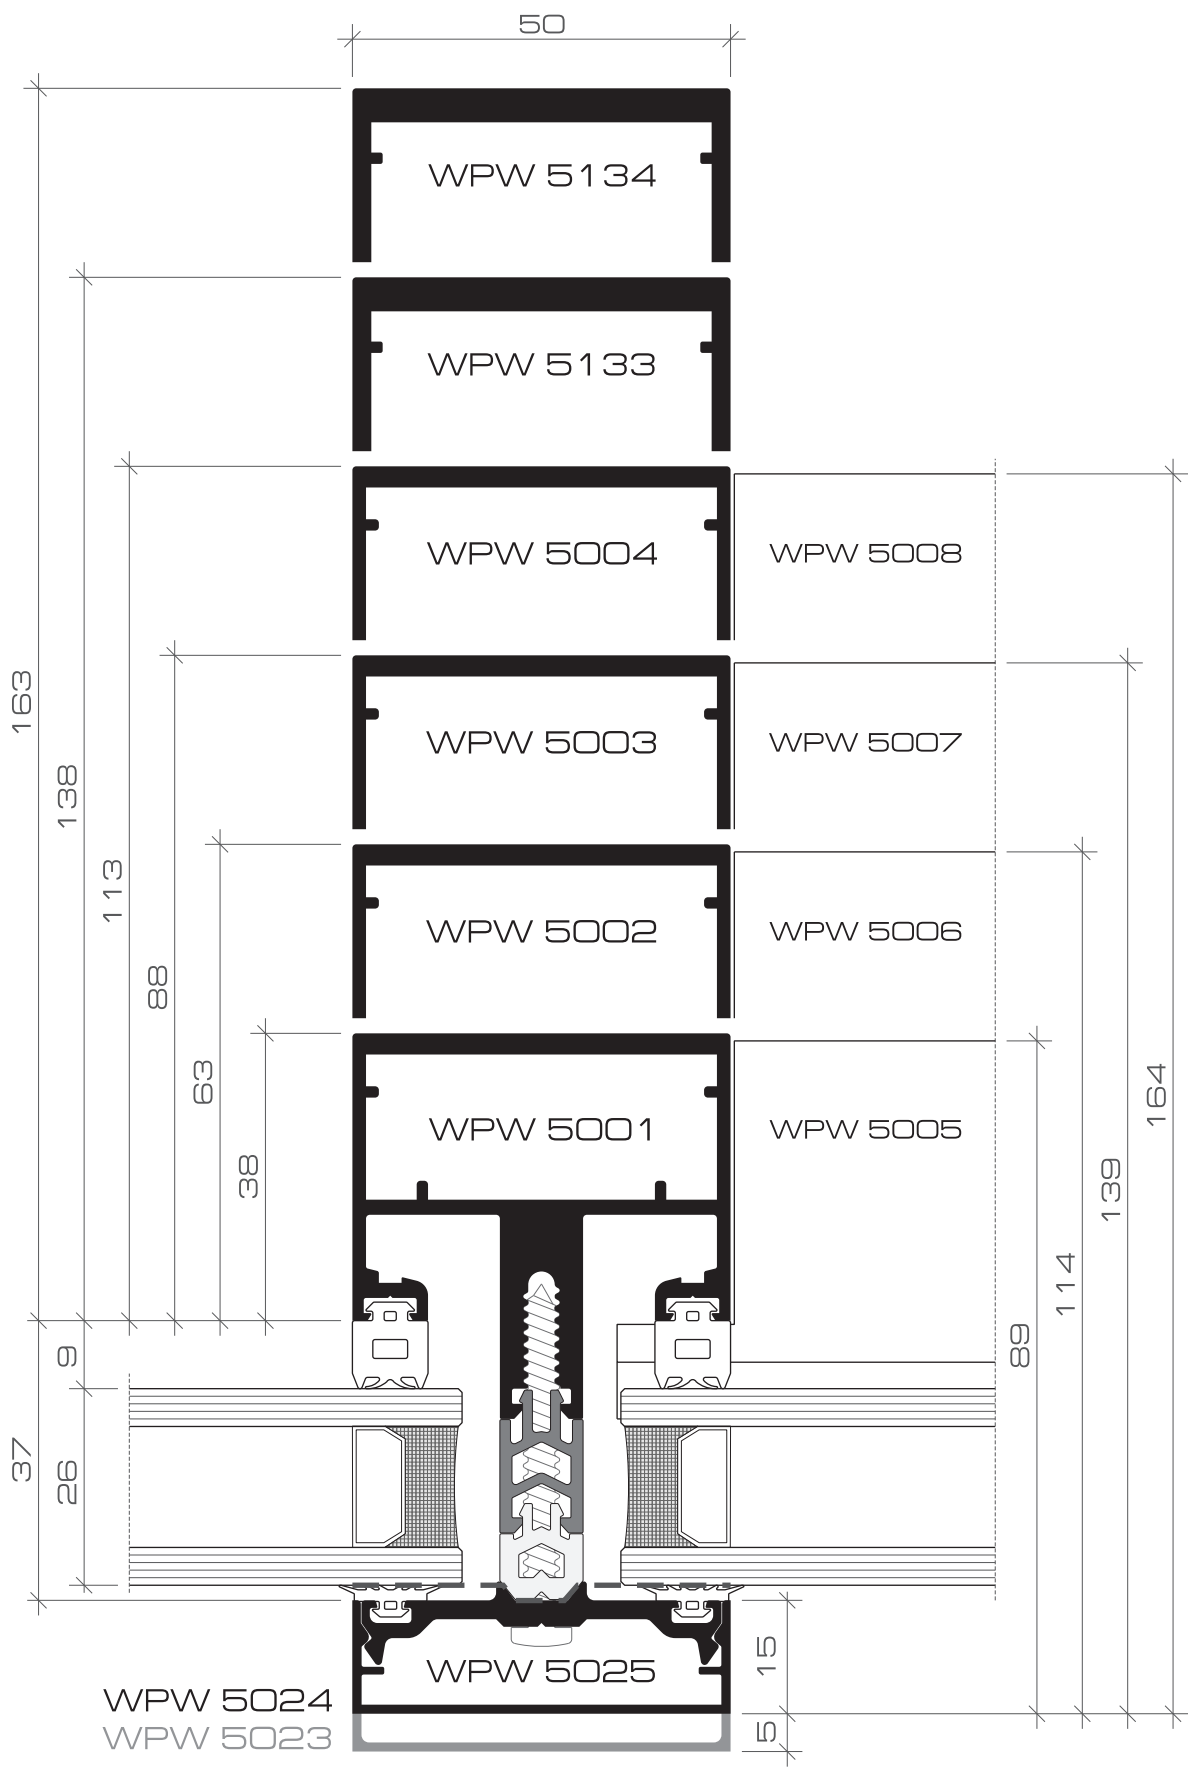


Вертикално сечение
vertical cut/ vertikaler Schnitt

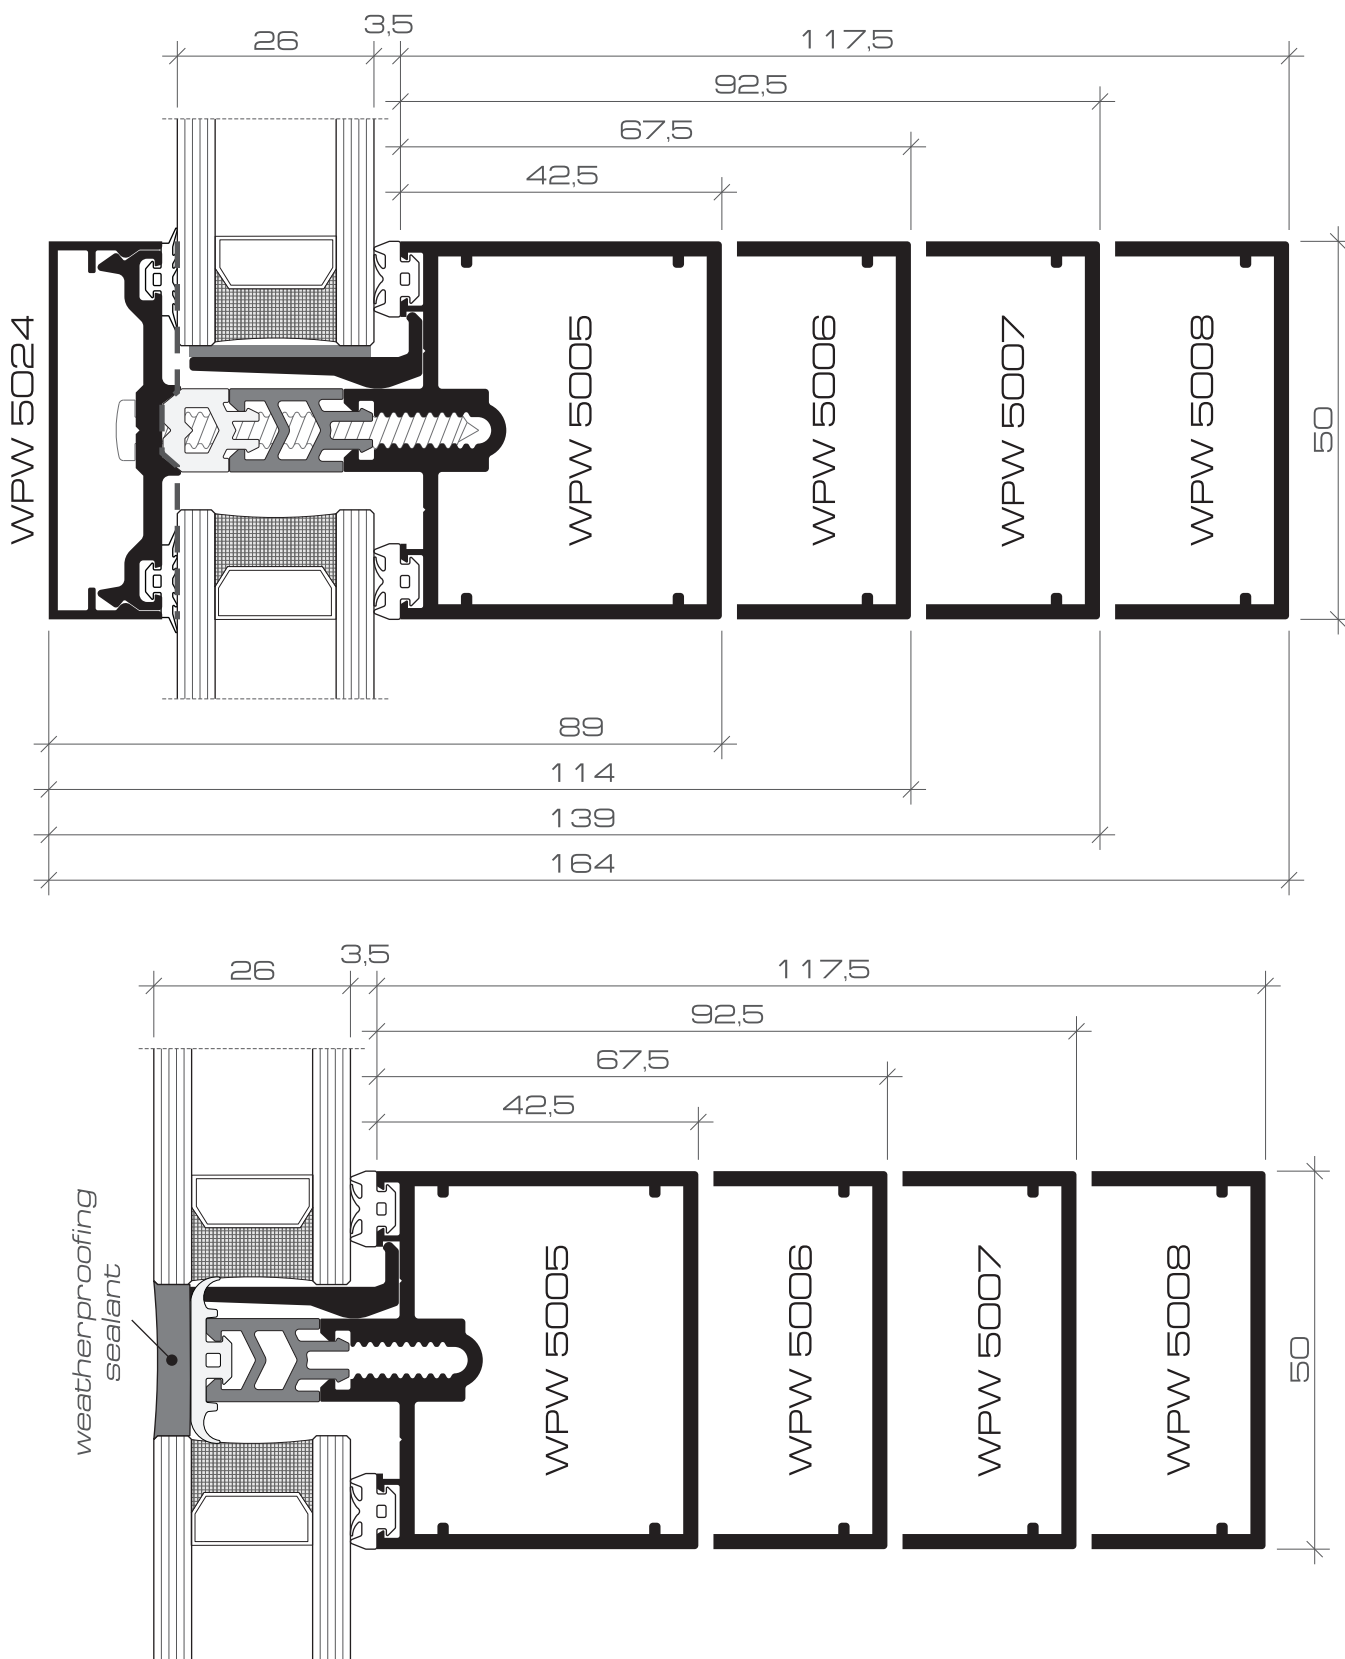

Подложката за стъклопакета WPW 51 37 / с дължина 50 mm / се поставя на разстояние 150 mm от началото на хоризонталния профил

The glass support WPW 51 37 /50mm/ has to be put 150 mm away from the beginning of the transom
Die Verglasungsunterlage WPW 51 37 (50mm lang) wird 150 mm von der Anfang des Horizontalprofils gelegt.


Вертикално сечение - сглобки
Vertical cut - assemblies/ vertikaler Schnitt - Zusammensetzungen

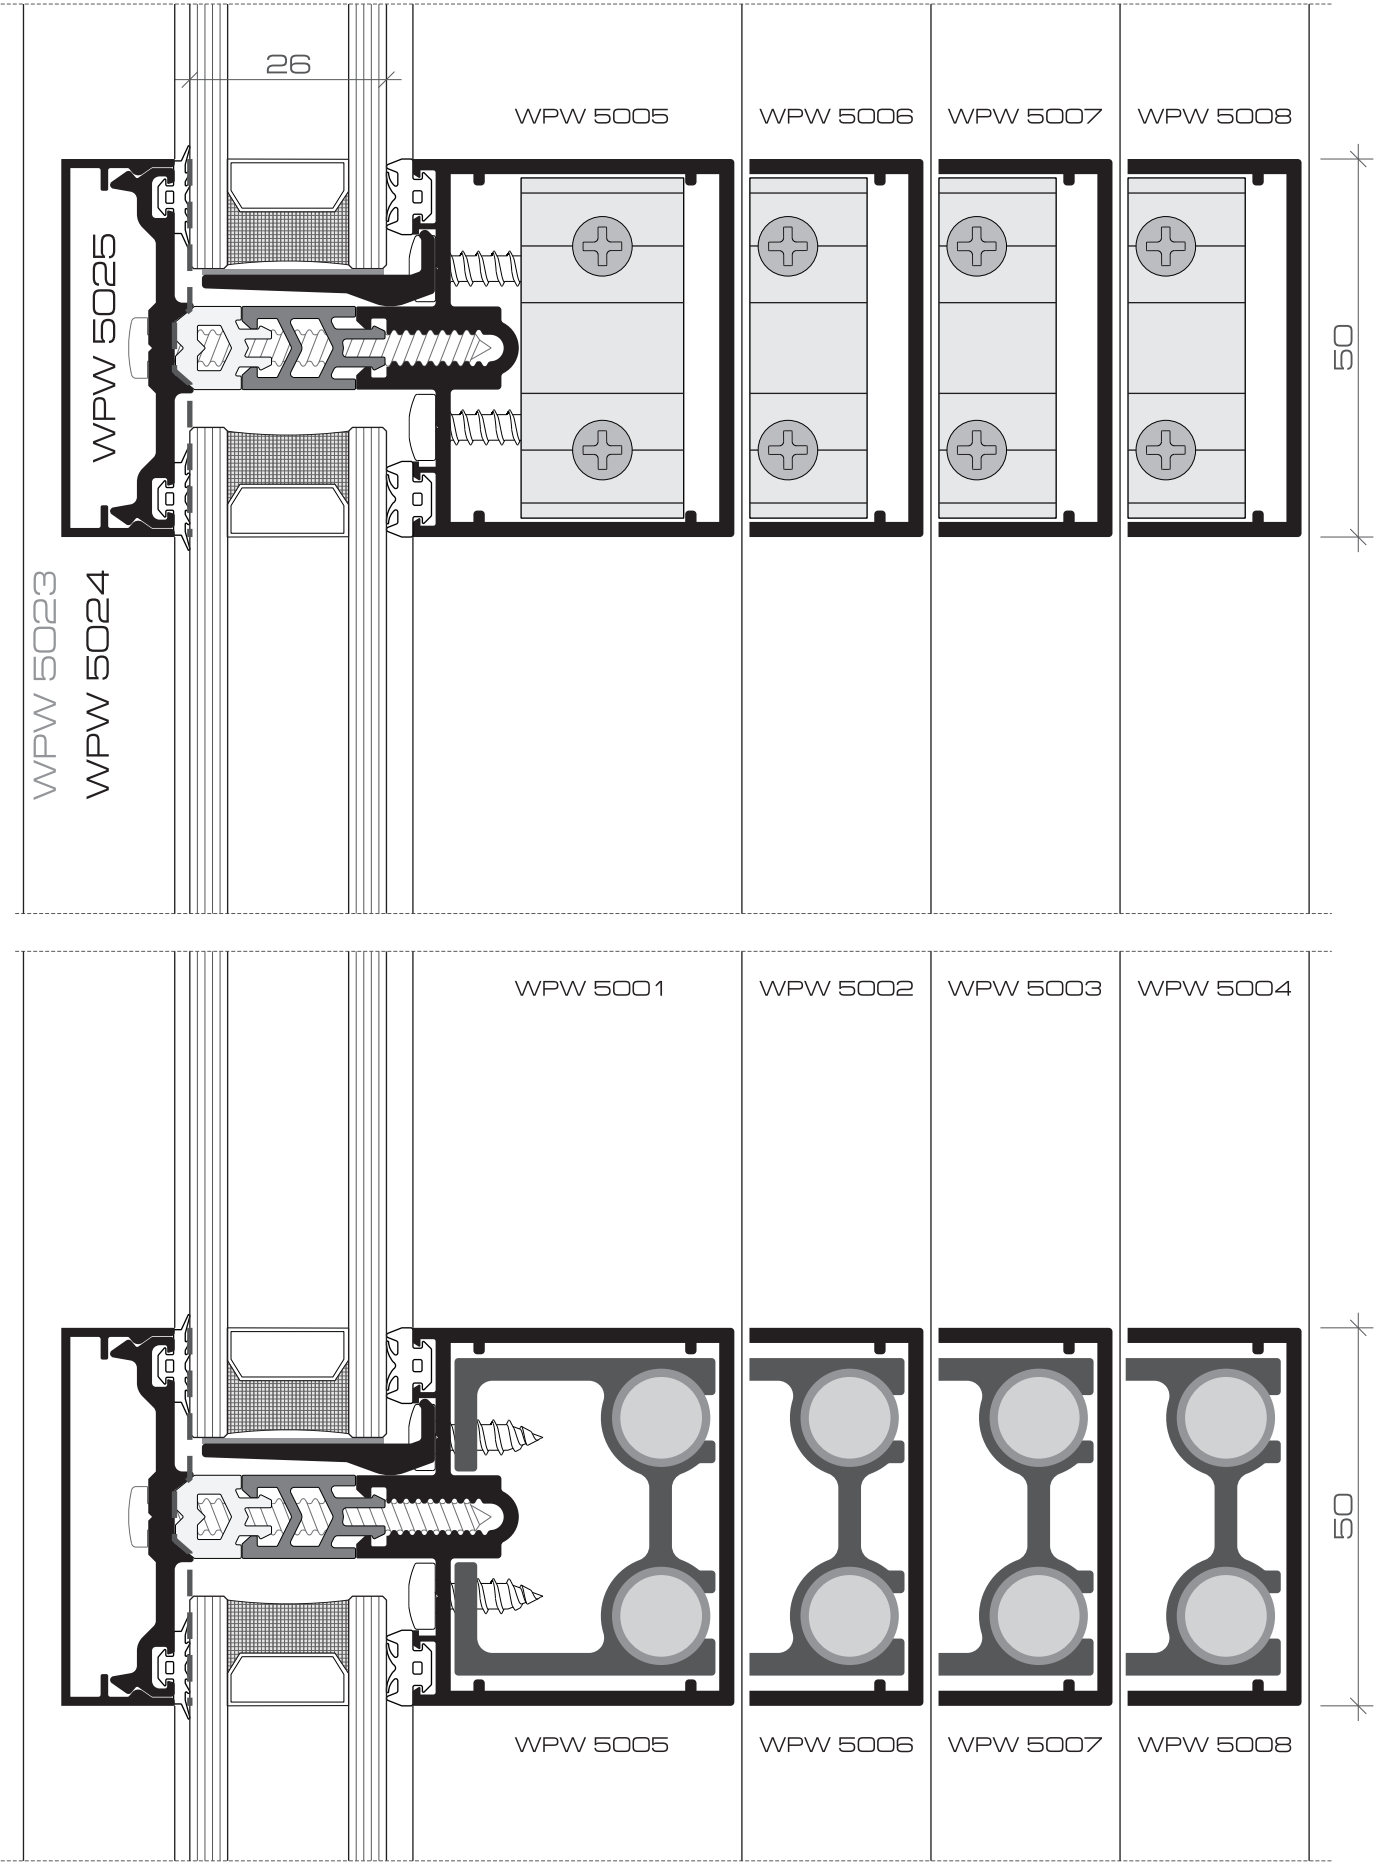


Хоризонтално сечение - структурна клапа
Horizontal cut - structural valve / Horizontaler Schnitt - Strukturklappe




Вертикално сечение - структурна клапа
Vertical cut - structural valve/ vertikaler Schnitt - Strukturklappe

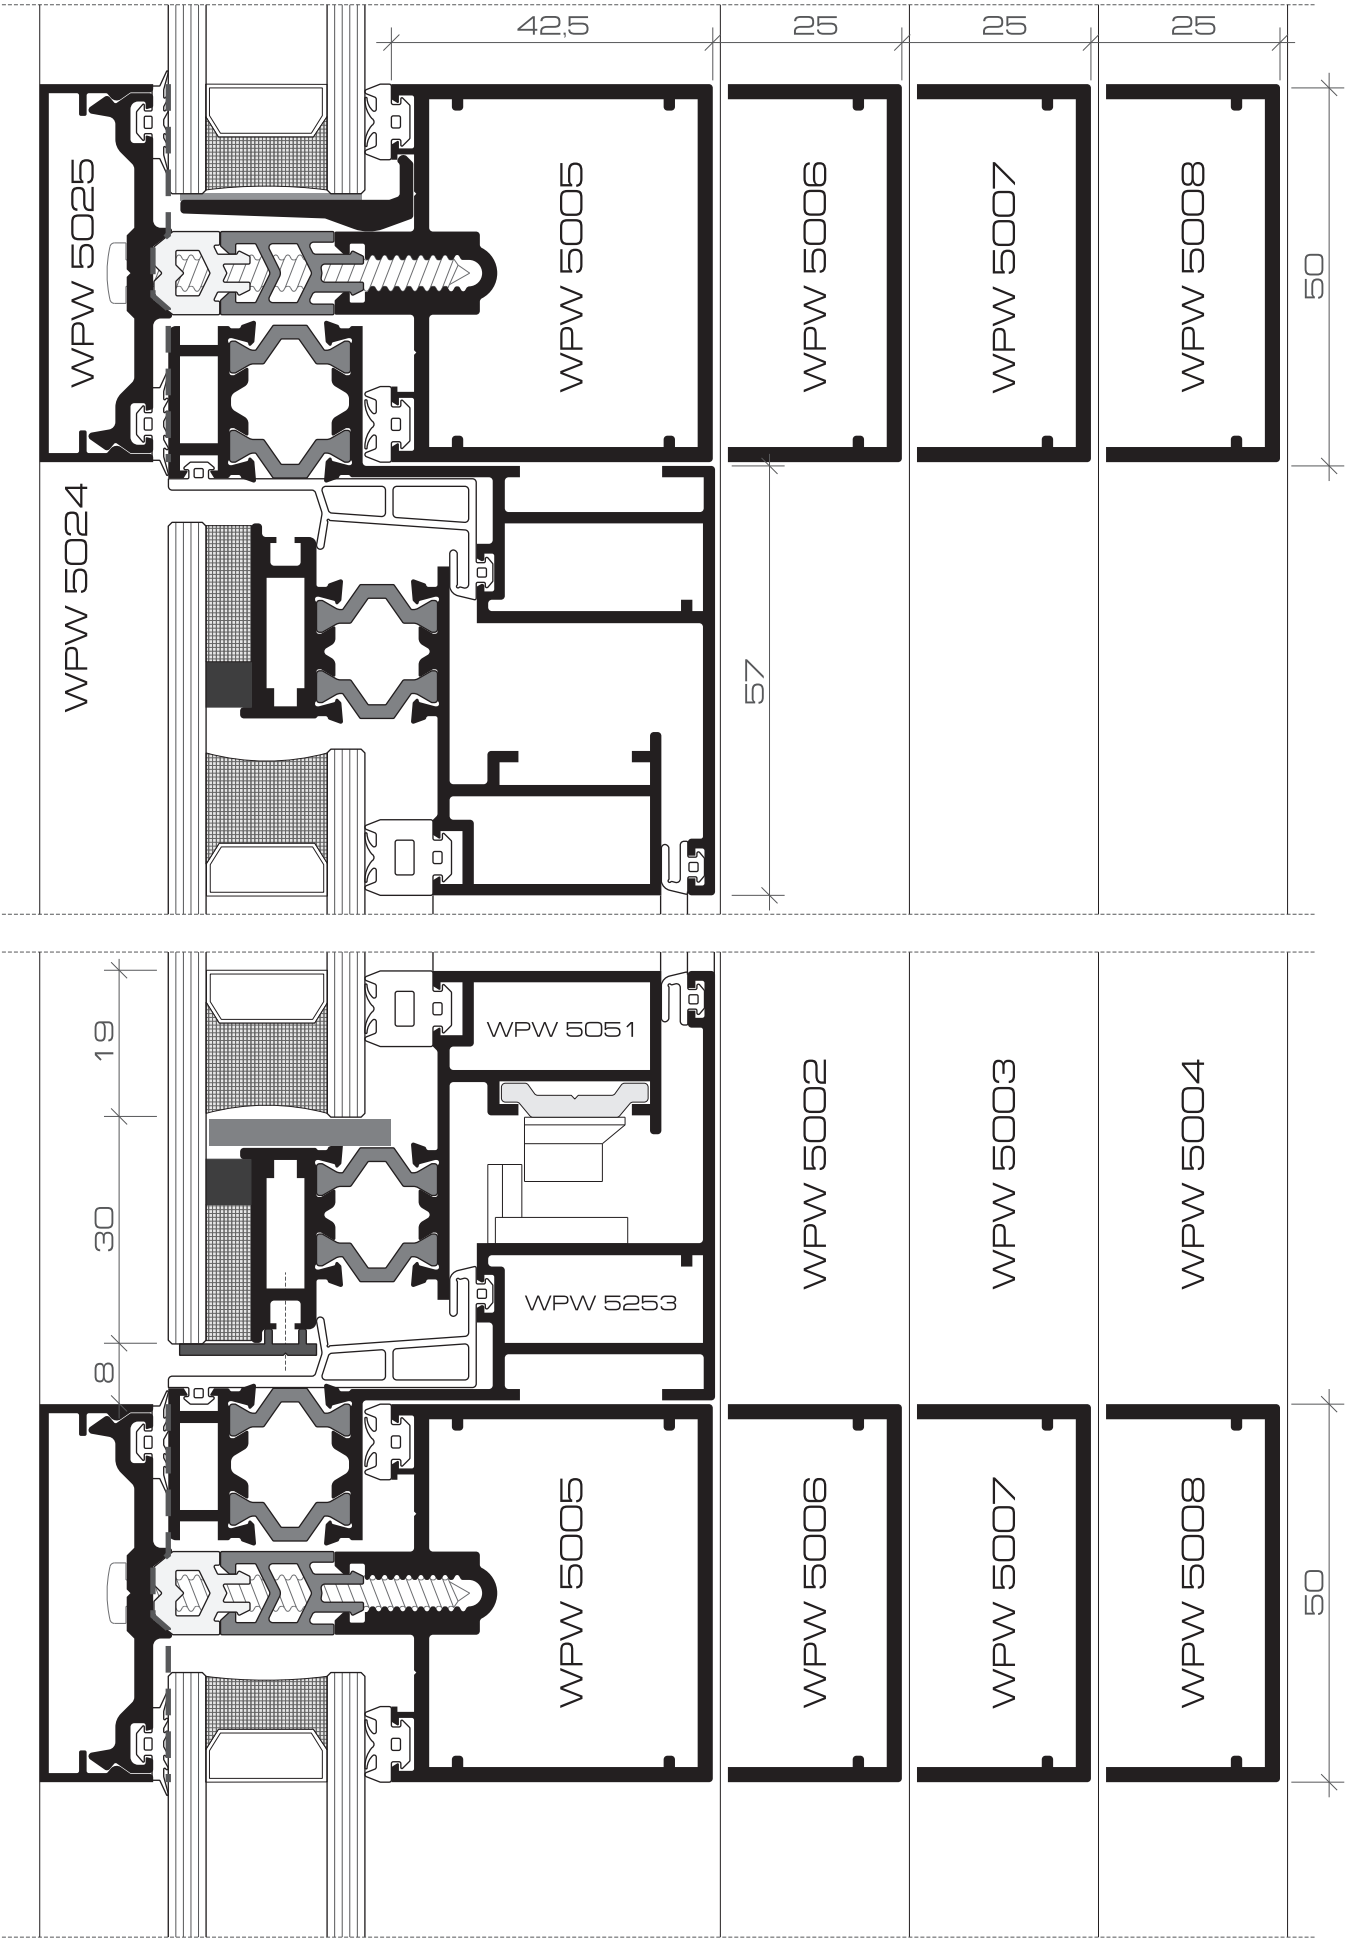


Хоризонтално сечение - вграден прозорец
Horizontal cut - embedded window/
horizontaler Schnitt - eingebautes Fenster

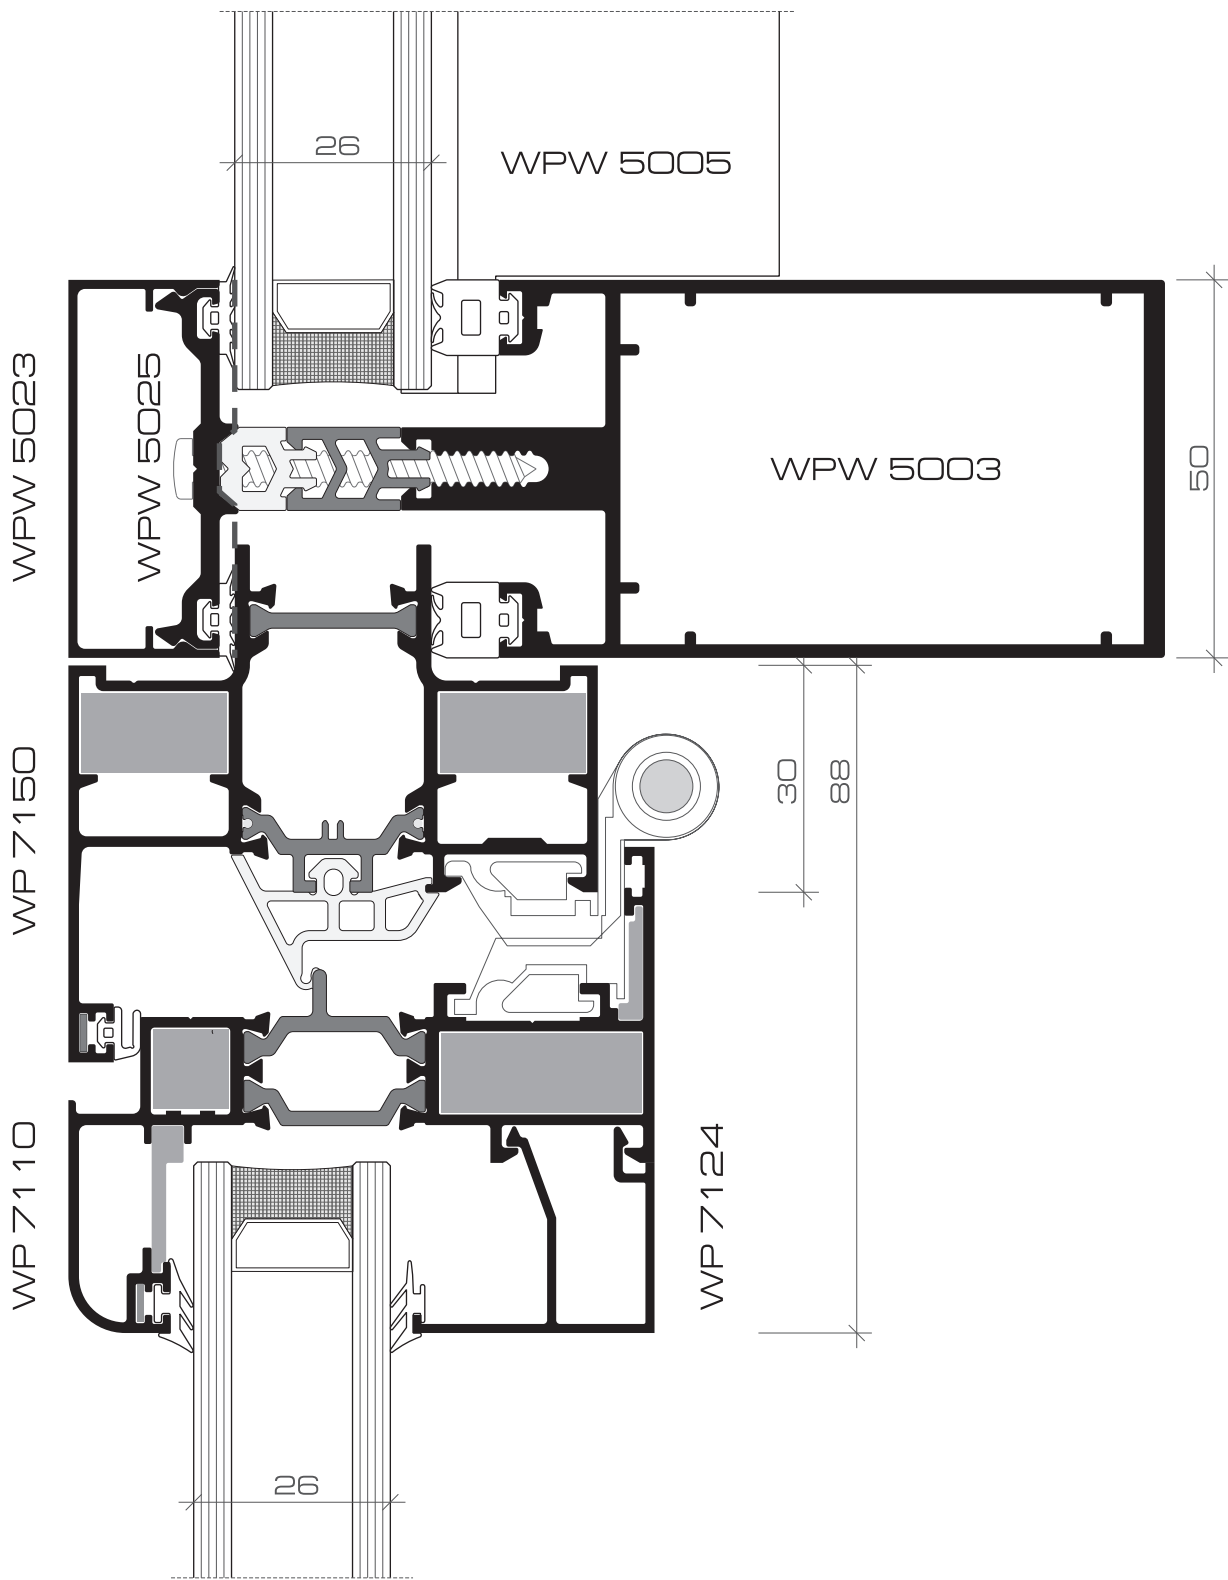


Вертикално сечение - вграден прозорец
Vertical cut - embedded window/
vertikaler Schnitt - eingebautes Fenster

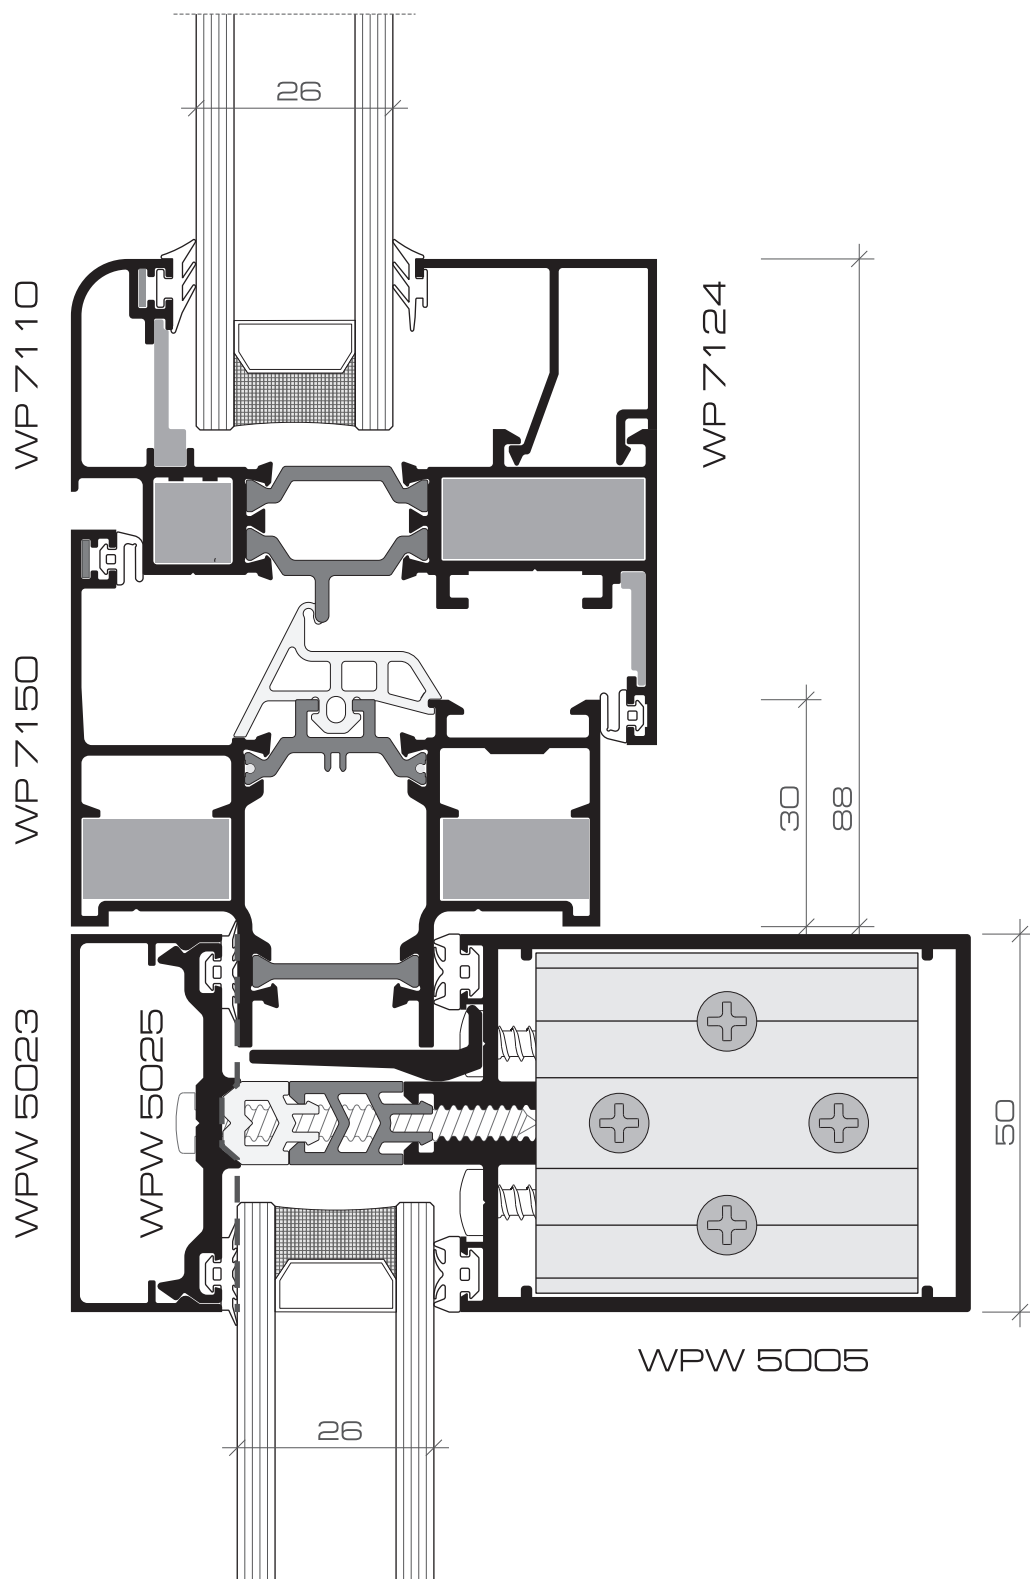


Хоризонтално сечение - вградена врата
Horizontal cut - embedded door /
horizontaler Schnitt - eingebautes Tuer

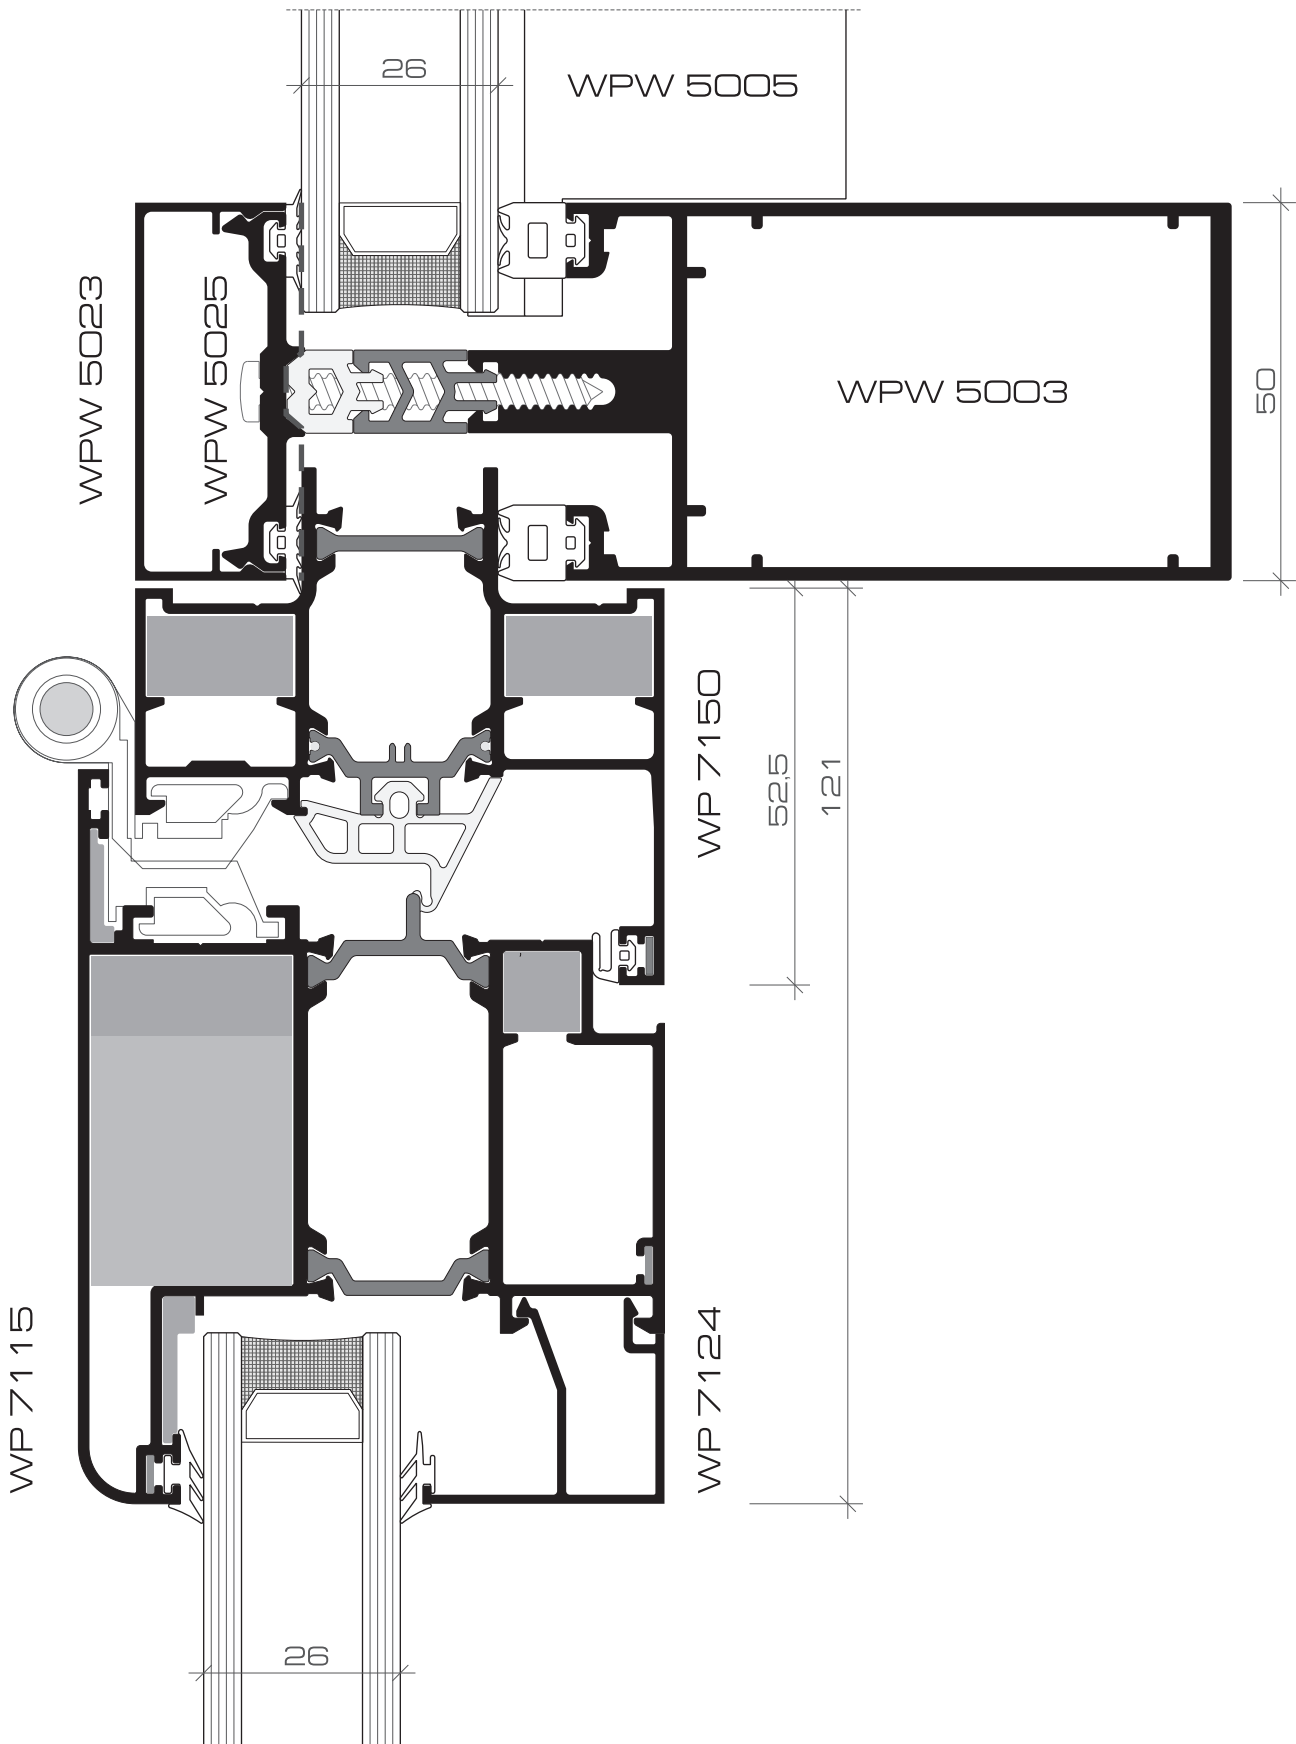


Вертикално сечение - вградена врата
Vertical cut - embedded door/
vertikaler Schnitt - eingebautes Tuer

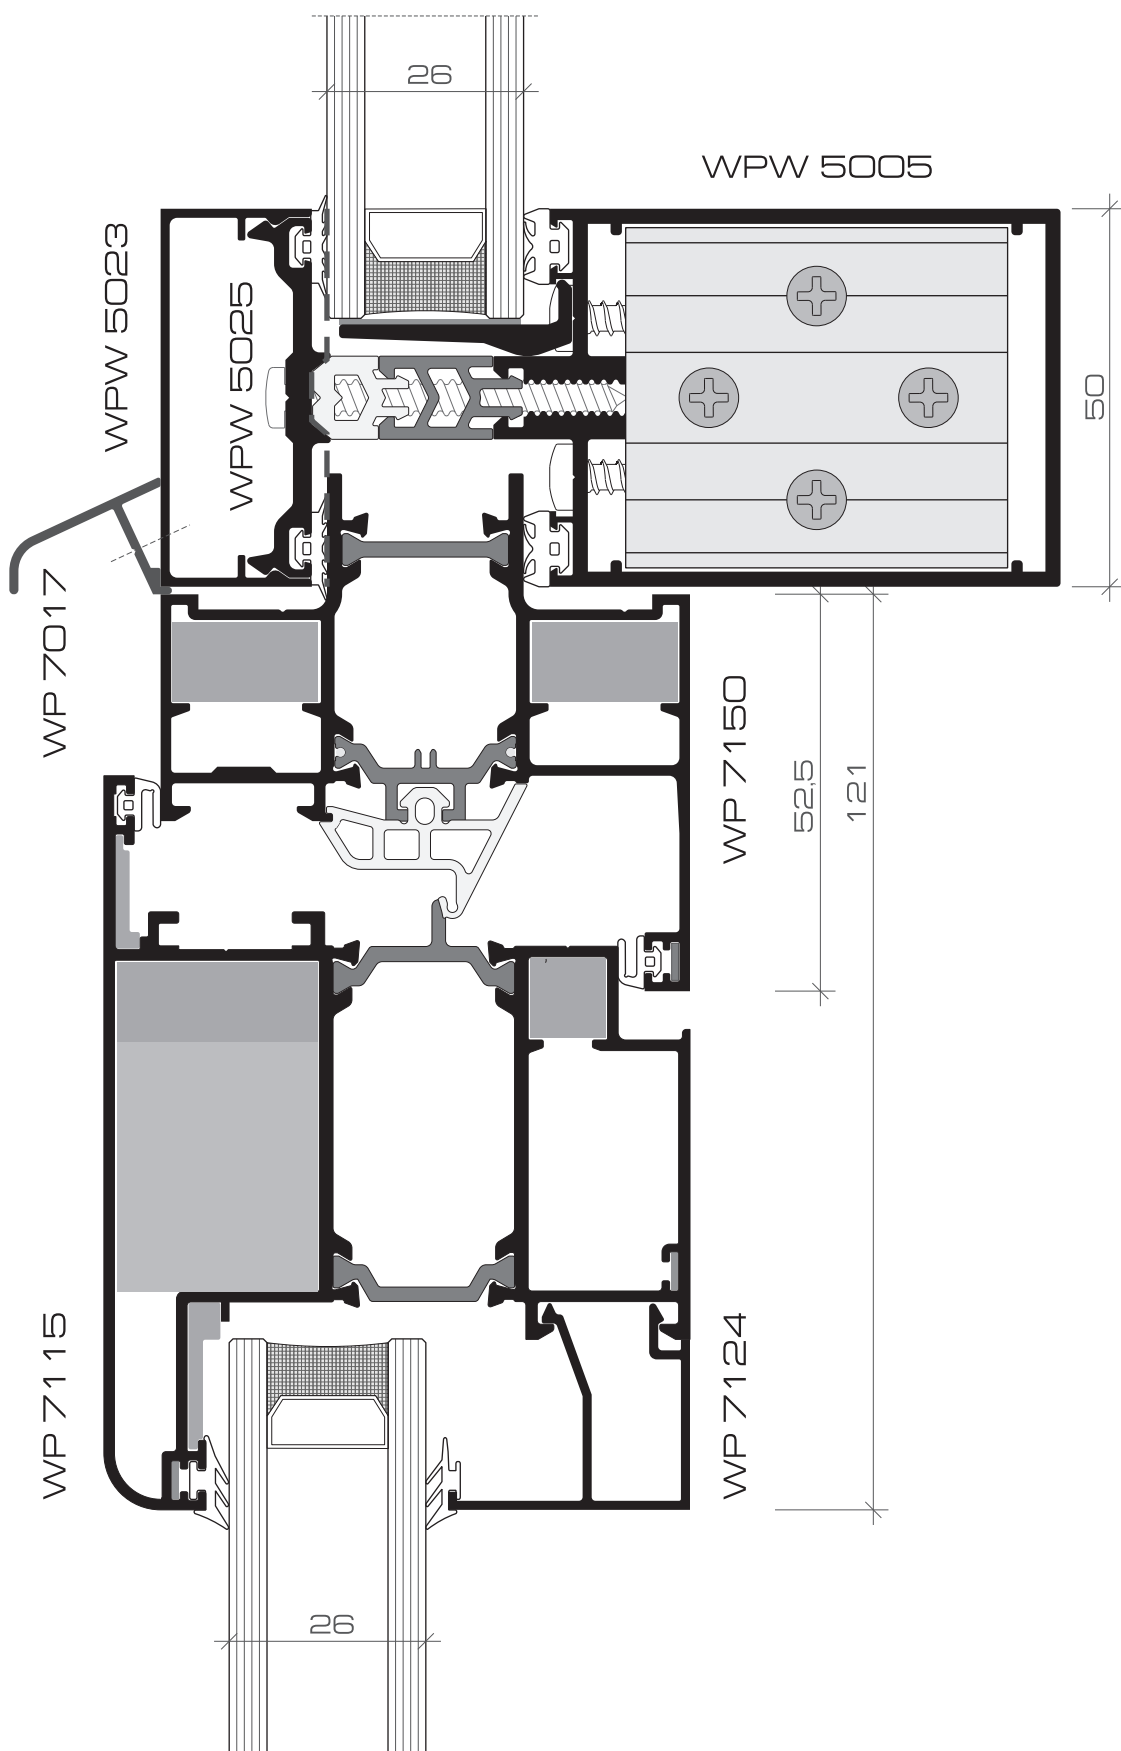


Хоризонтално сечение - външен ъгъл 90°
Horizontal cut - outer corner 90° /
horizontaler Schnitt - äussere Ecke 90°

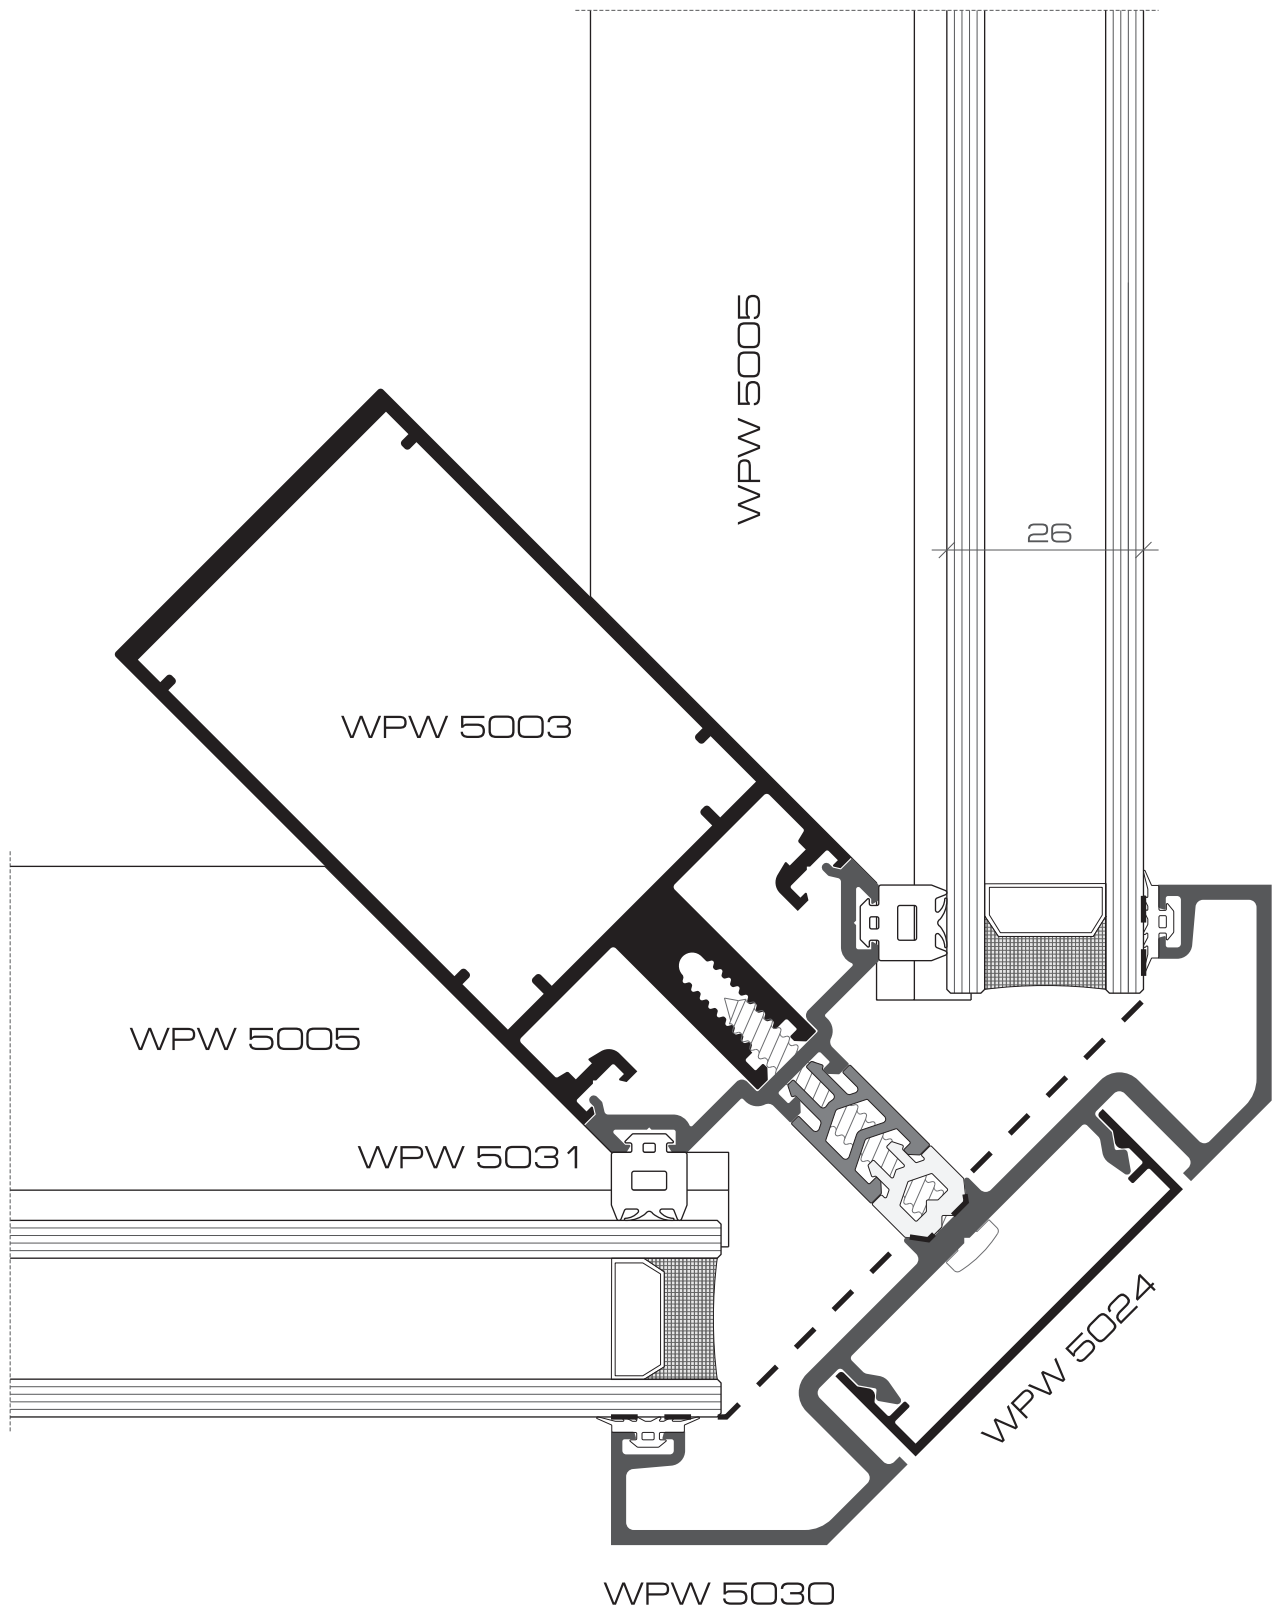


Хоризонтално сечение - външен ъгъл 90°
Horizontal cut - outer corner 90°
horizontaler Schnitt - äussere Ecke 90°

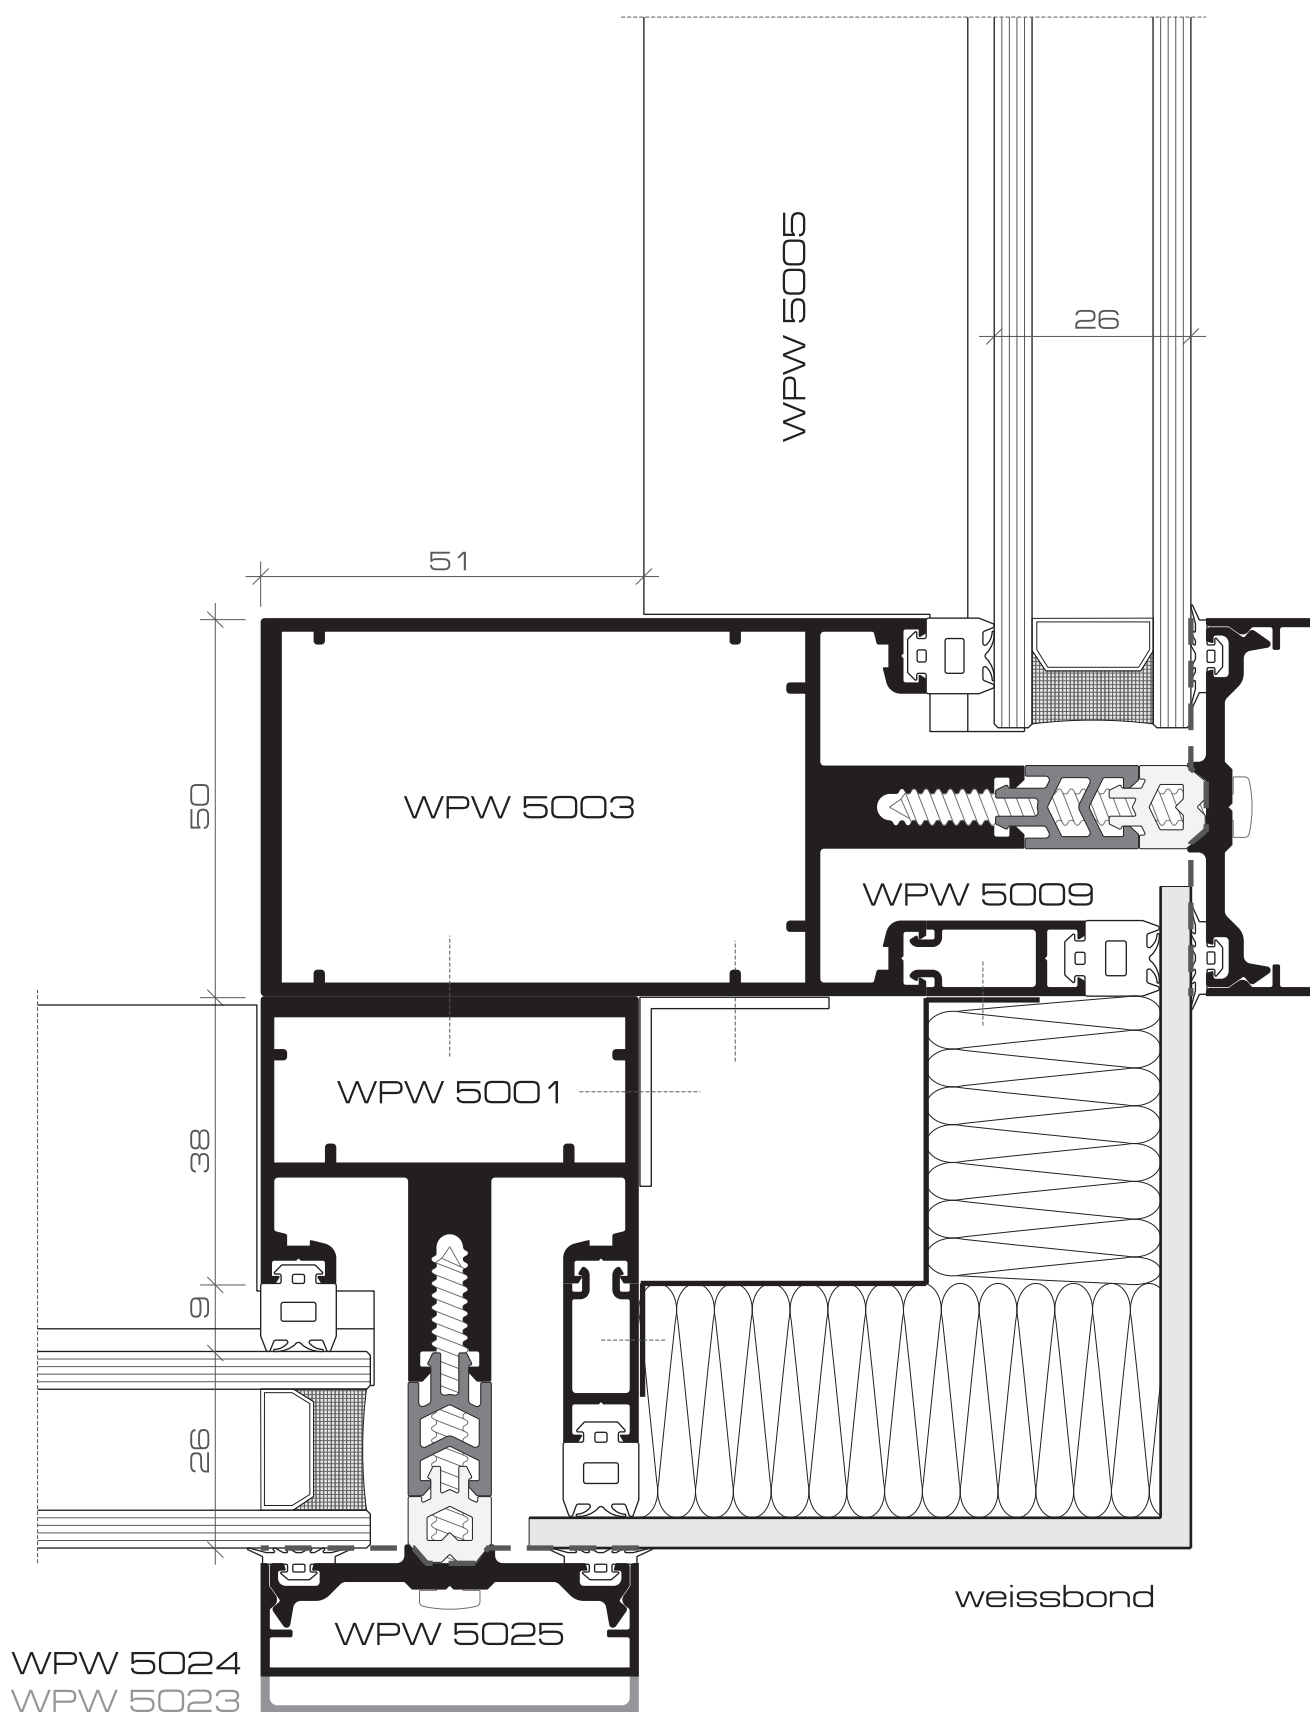


Хоризонтално сечение - вътрешен ъгъл 90°
Horizontal cut - inner corner 90° /
horizontaler Schnitt - innere Ecke 90°

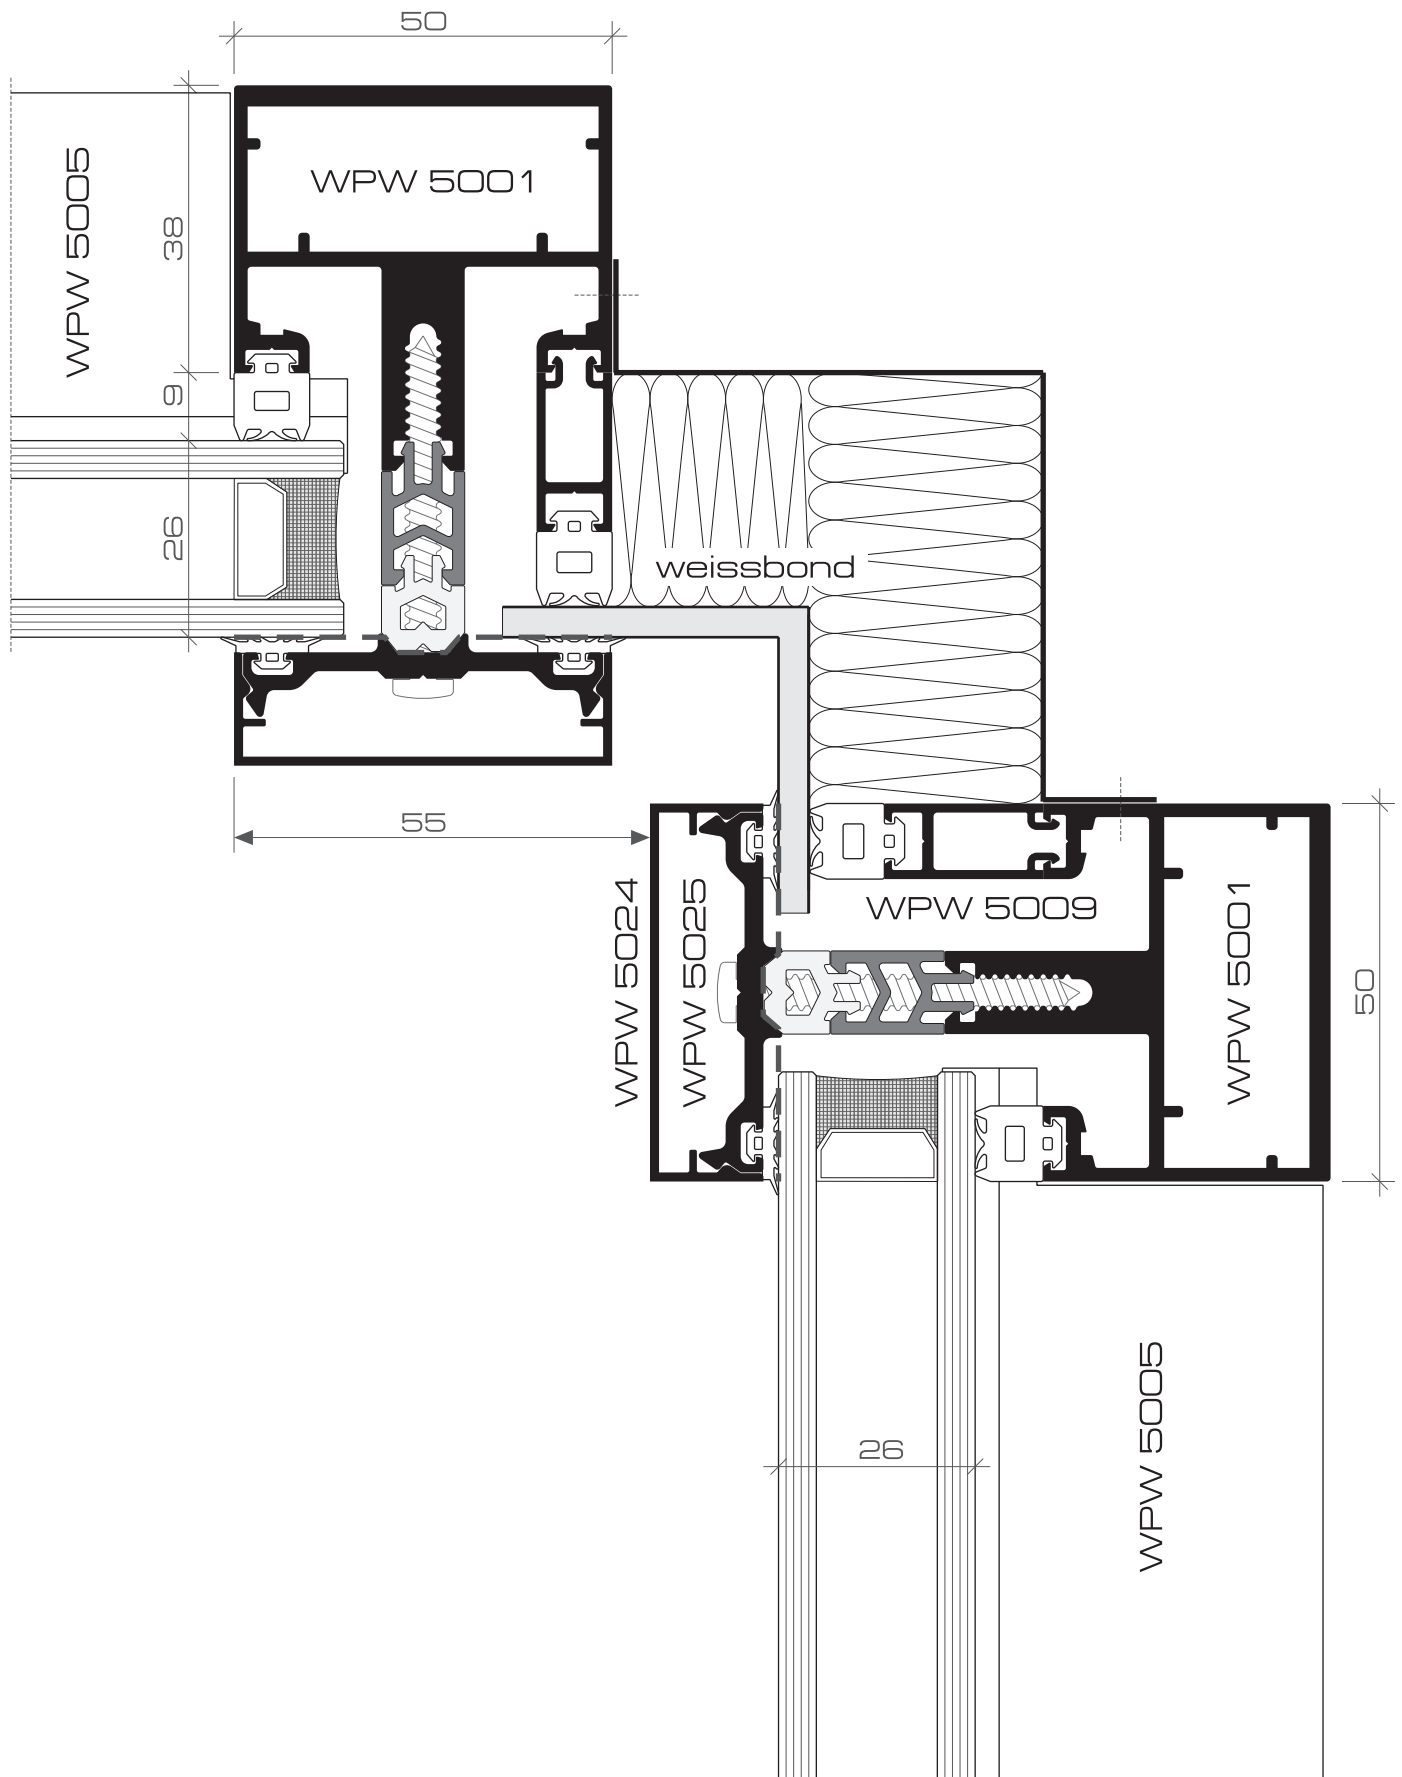


Хоризонтално сечение - външен ъгъл 135°
Horizontal cut - outer corner 135°
horizontaler Schnitt - äussere Ecke 135°

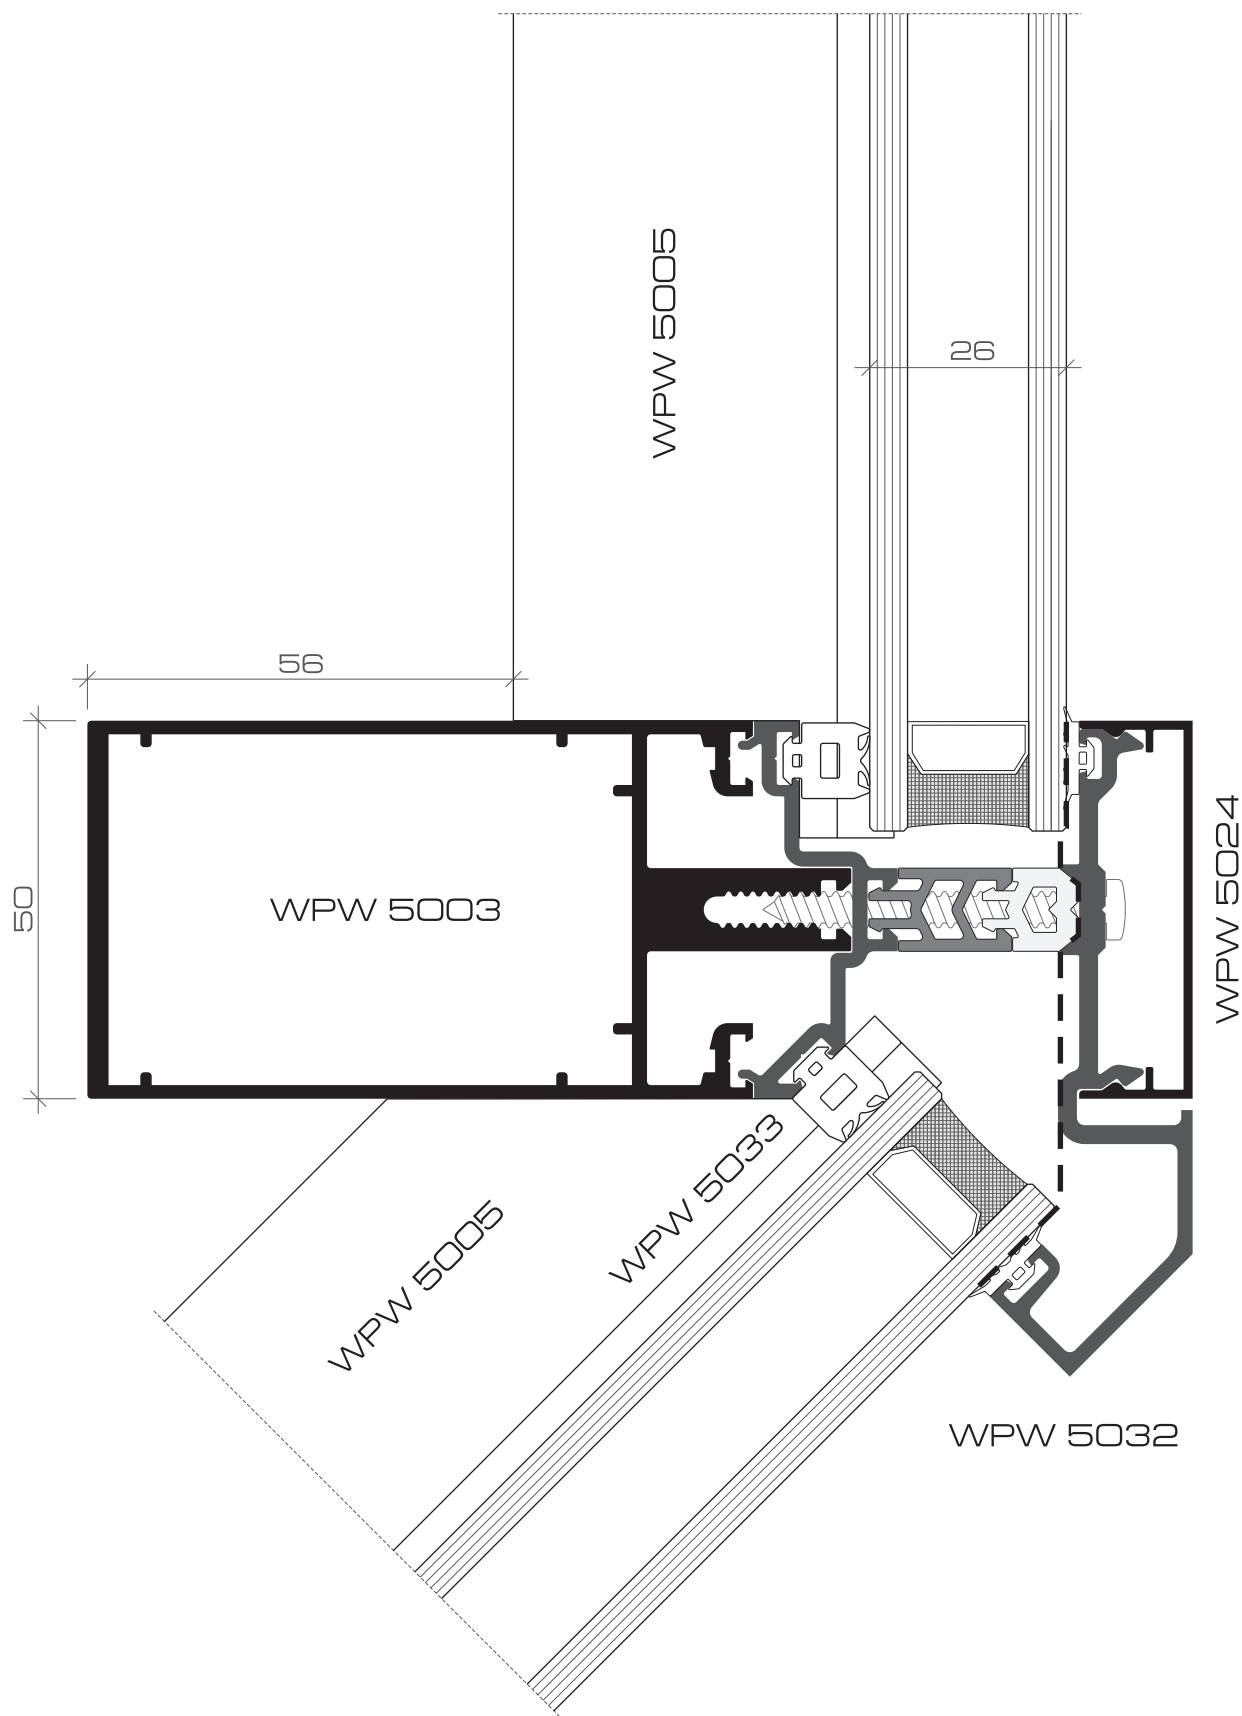


Завършване към стена
Finishing to a wall
Endbefestigung zur Wand

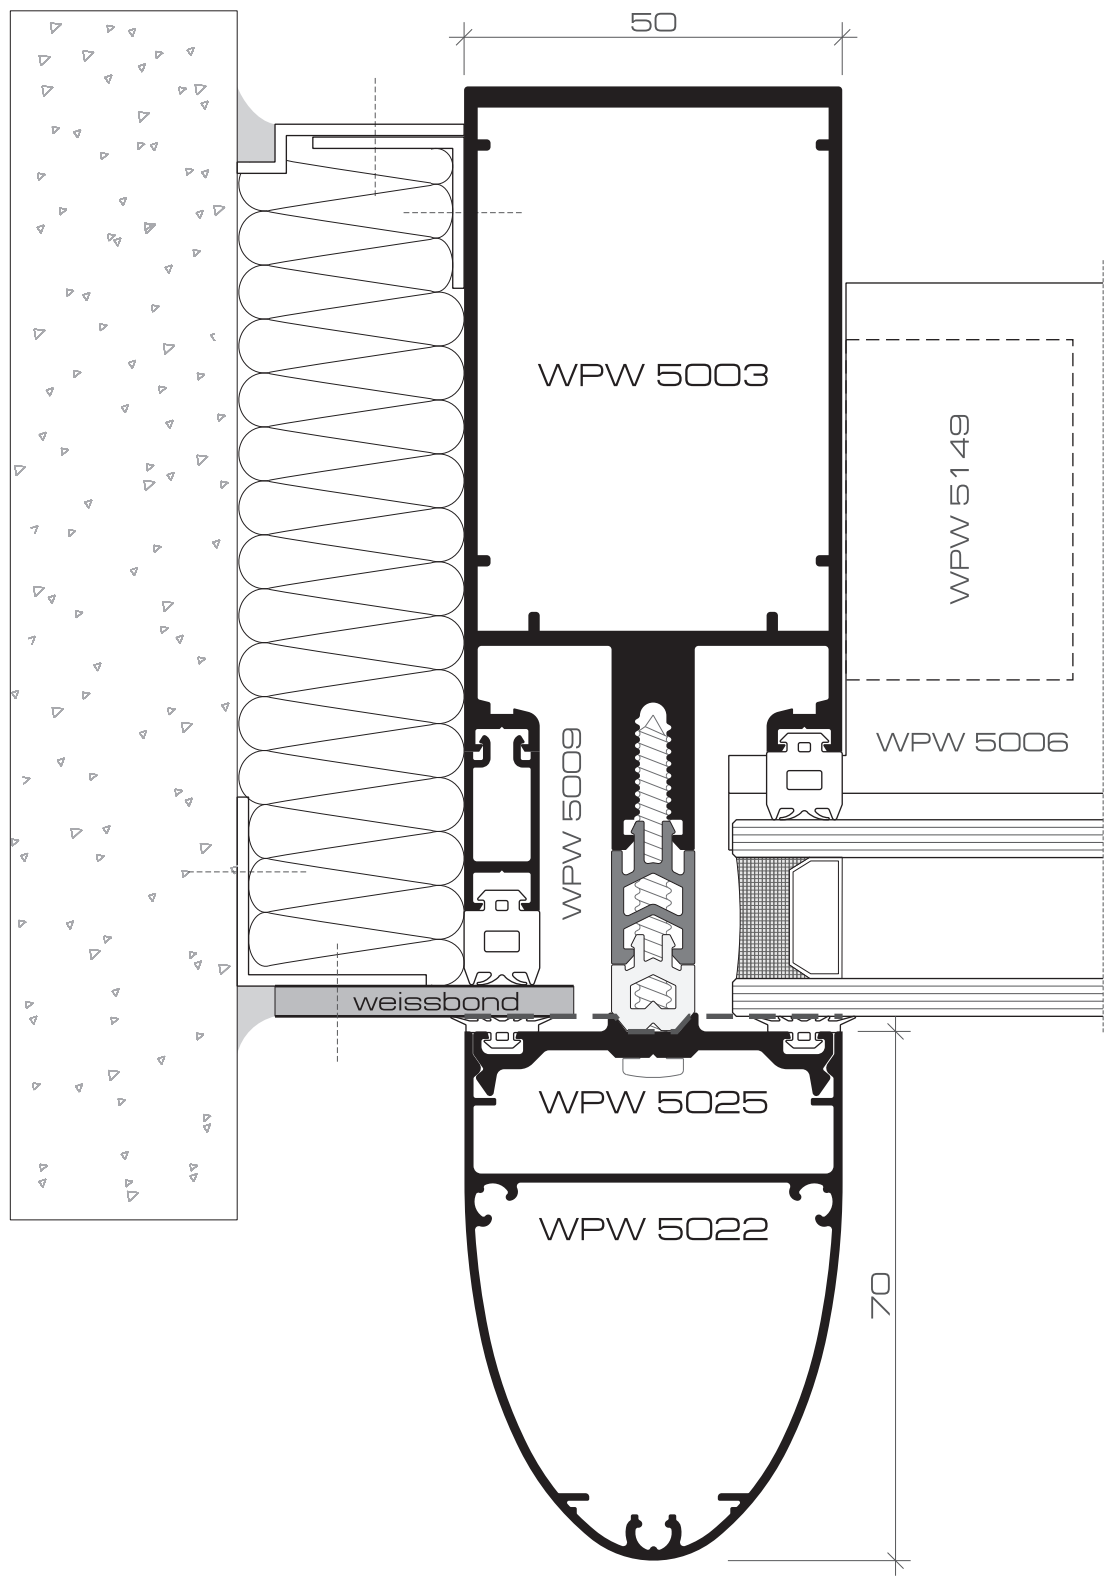

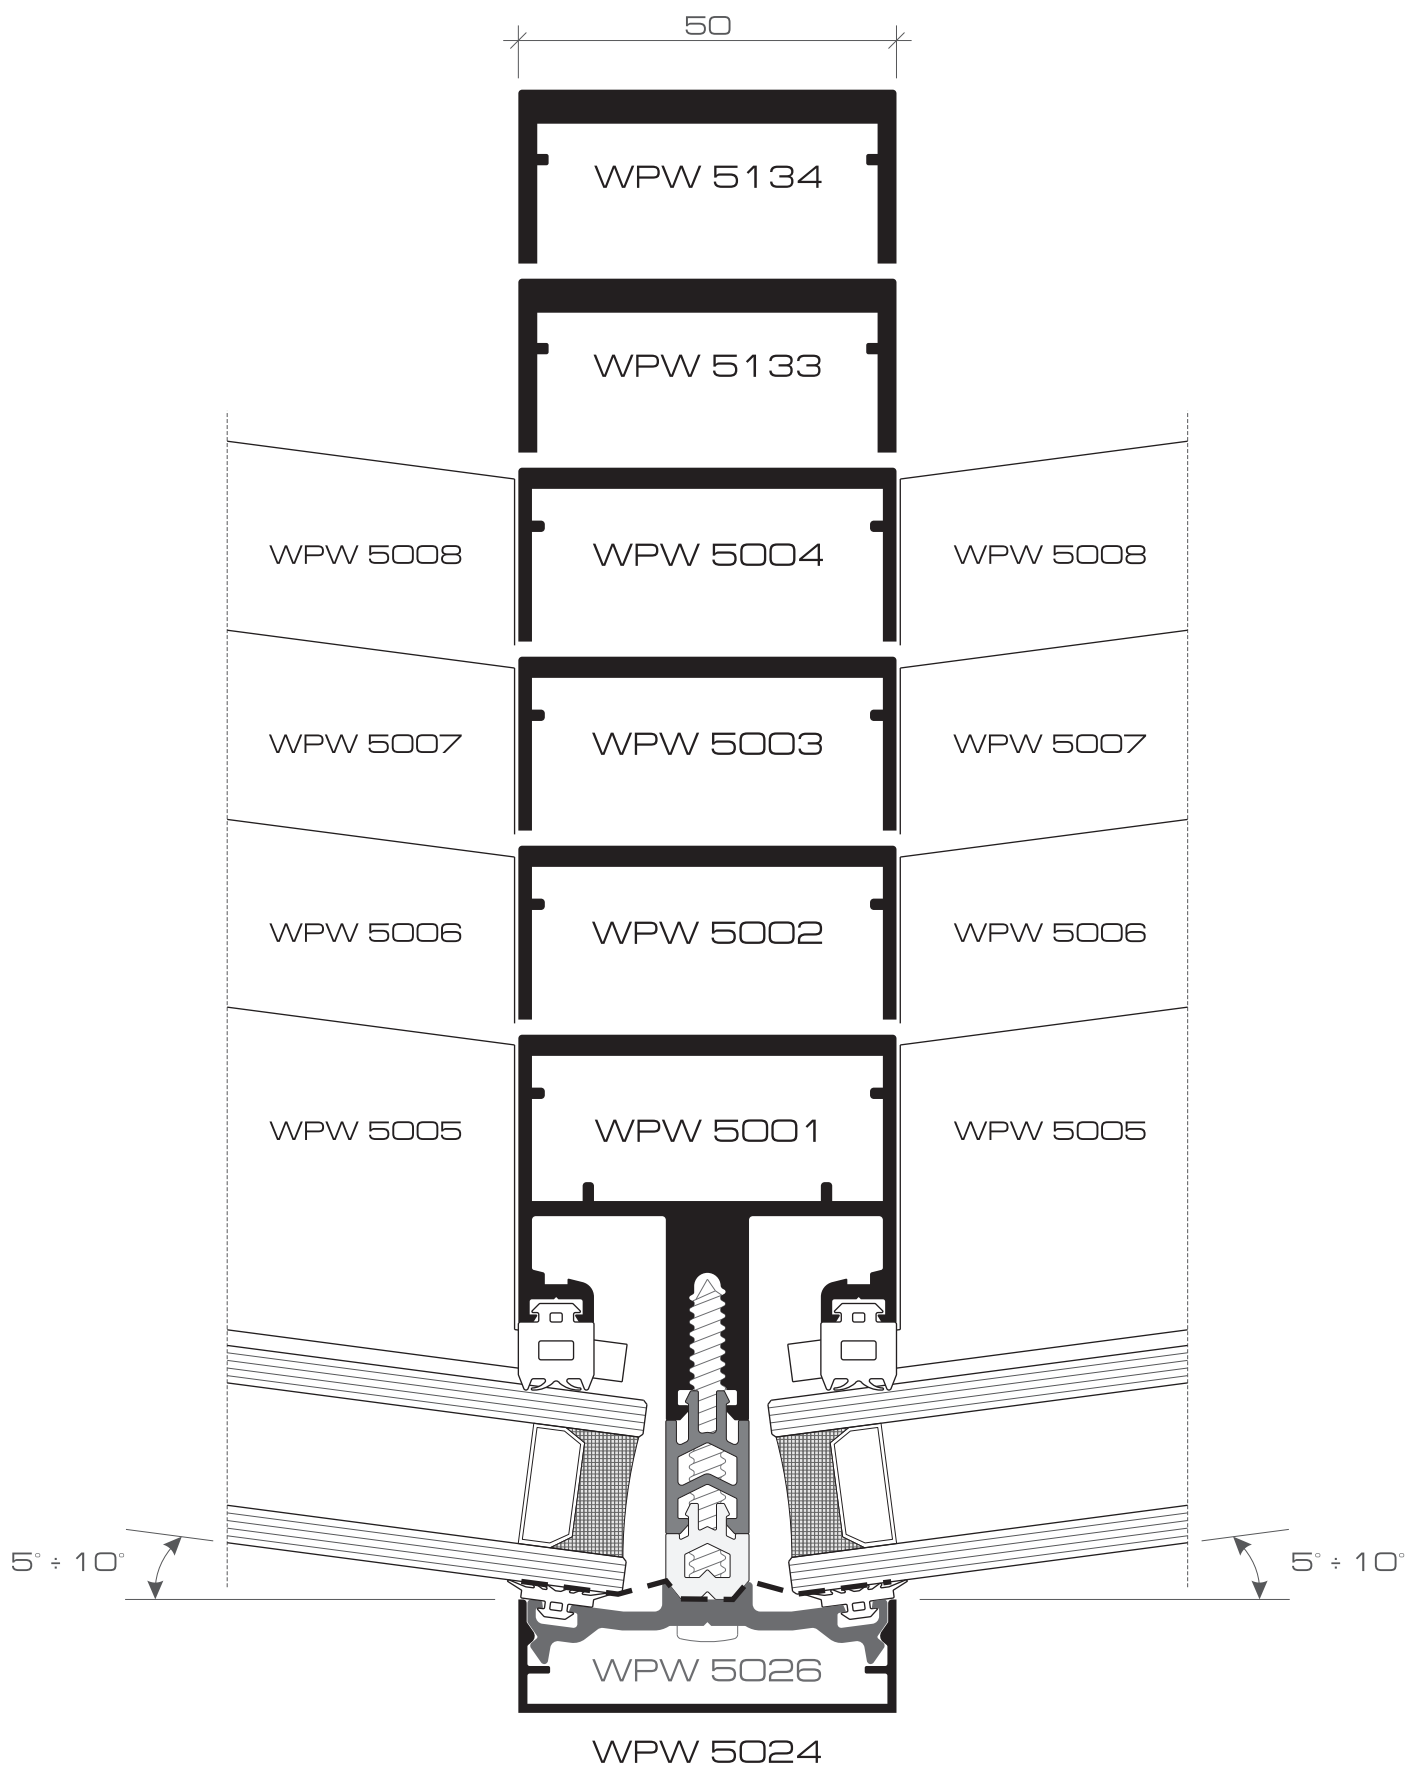

Полигонална фасада
Polygonal curtain wall
polygonale Fassade

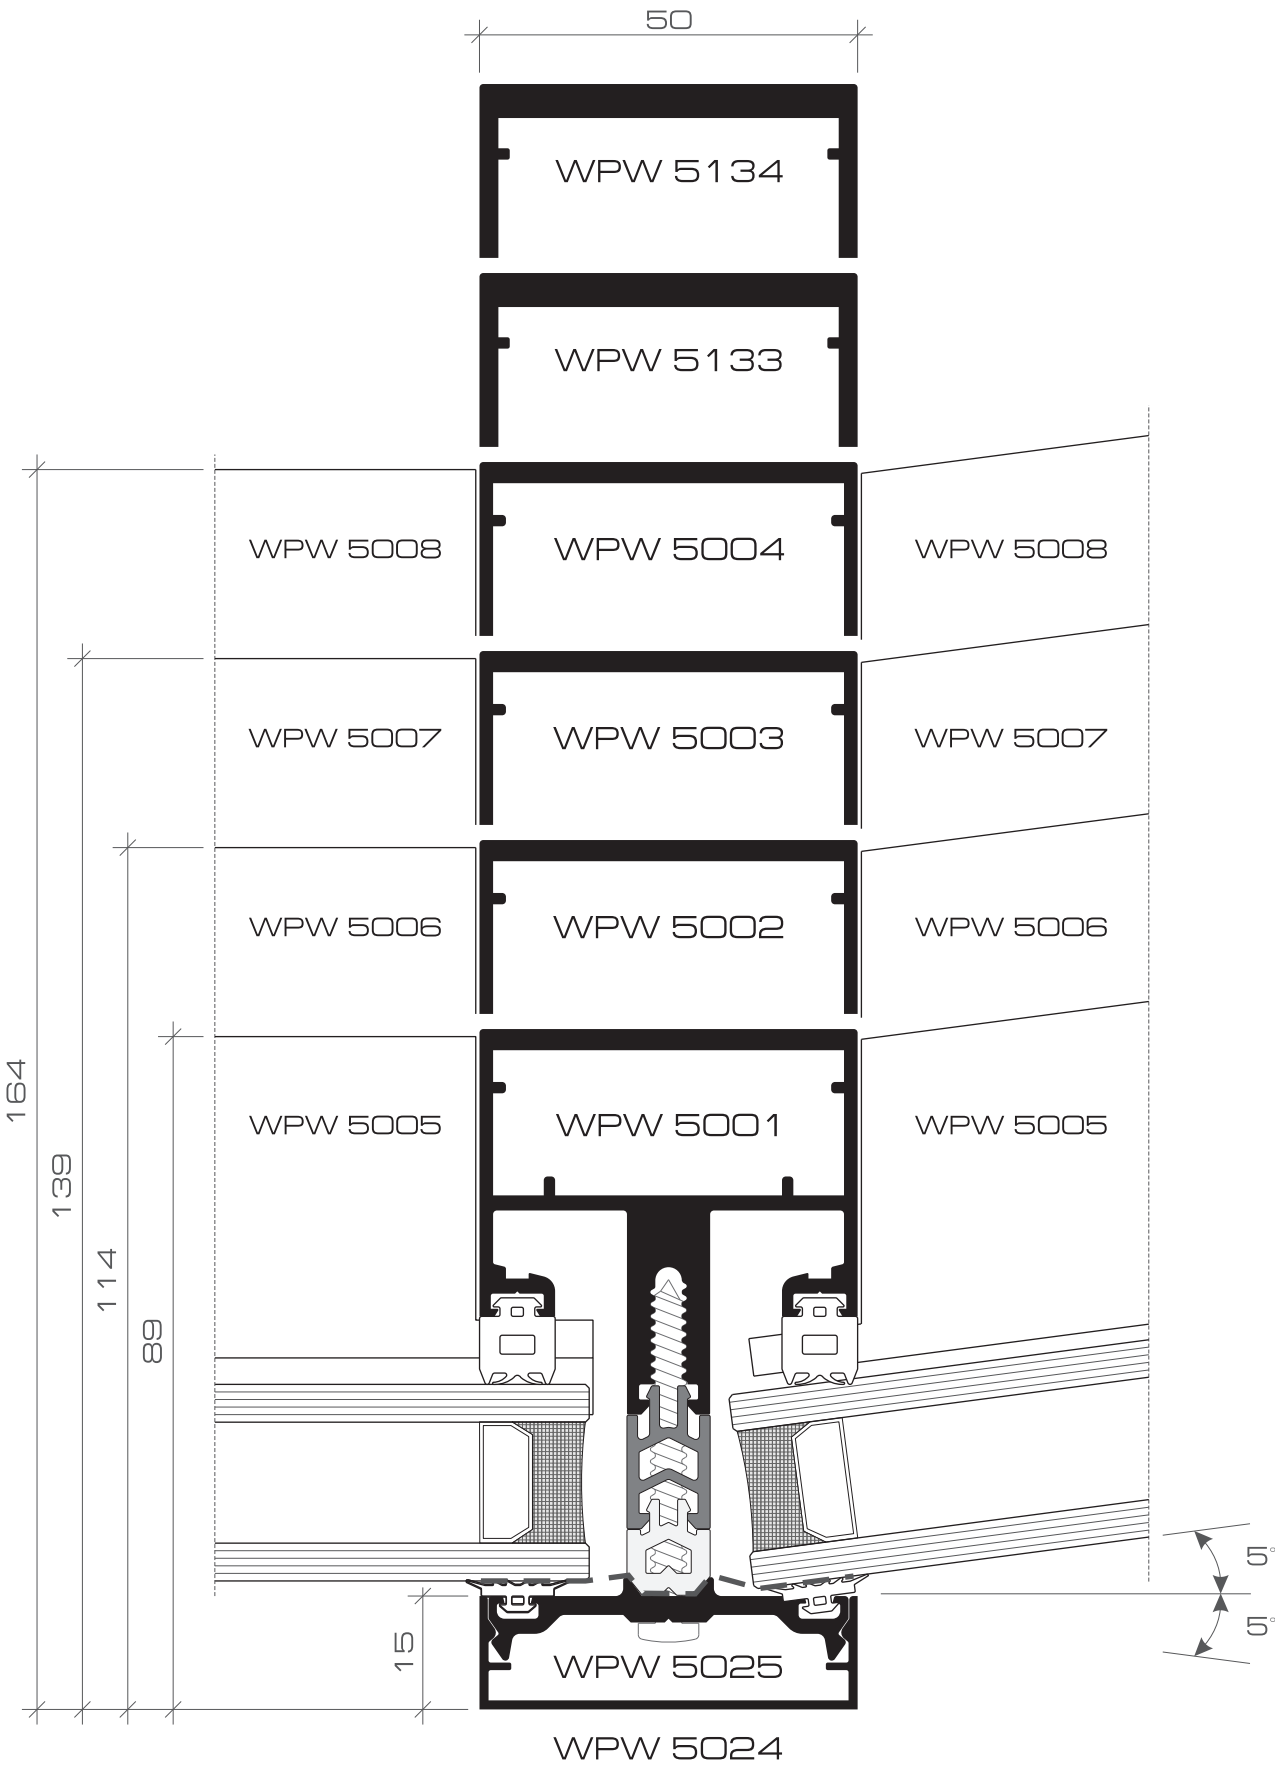

Връзка на вертикали под ъгъл
Corner-connected mullions
Verbindung von Vertikalen bei Ecken

